

**UCHWAŁA Nr XXI/105/2012**

**RADY GMINY WAŚNIÓW**

**z dnia 30 marzec 2012 r.**

**w sprawie wyrażenia zgody na nabycie własności działki oznaczonej ewidencyjnie nr 248/3 o powierzchni 0,0078 ha, położonej w obrębie Kraszków, dla której Sąd Rejonowy w Ostrowcu Świętokrzyskim prowadzi księgę wieczystą KW 30111**

Na podstawie art.18 ust. 2 pkt 9 lit. „a” ustawy z dnia 8 marca 1990 r. o samorządzie gminnym (tekst jednolity Dz. U. z 2001 r. Nr 142, poz. 1591; z 2002 r. Nr 23, poz. 220, Nr 62, poz. 558, Nr 113, poz. 984, Nr 153, poz. 1271, Nr 214, poz. 1806; z 2003 r. Nr 80, poz. 717, Nr 162, poz. 1568; z 2004 r. nr 102, poz. 1055, Nr 116, poz. 1203

**RADA GMINY W WAŚNIOWIE**

uchwała, co następuje:

**§ 1**

1. Wyraża się zgodę Wójtowi Gminy Waśniów na nabycie prawa własności działki oznaczonej Nr 248/3 o pow. 0,0078, położonej w obrębie Kraszków, dla której Sąd Rejonowy w Ostrowcu Świętokrzyskim prowadzi księgę wieczystą KW 30111.
2. Nabycie nieruchomości, o której mowa w ust. 1 dokonywane jest z przeznaczeniem nieruchomości pod budowę przepompowni wodociągu we wsi Kraszków, gmina Waśniów.
3. Szczegółowe położenie i oznaczenie nieruchomości, o której mowa w ust. 1 zawiera mapka stanowiąca załącznik do uchwały.
4. Nieruchomość, o której mowa w ust. 1 jest niezabudowana.

**§ 2**

Zobowiązuje się Wójta Gminy Waśniów do dokonania wszelkich niezbędnych czynności w celu nabycia nieruchomości, o której mowa w § 1 niniejszej uchwały

**§ 3**

Uchwała wchodzi w życie z dniem podjęcia


**PRZEWODNICZĄCY  
Rady Gminy Waśniów**

*Mirzaław Chamera*


oryginałem dwie: 29.06.2010

**WYKAZ ZMIAN GRUNTOWYCH**

Stan dotychczasowy według ewidencji gruntów						Właściciel Nomenklatura prawna gruntów	Stan nowy (po podziale)				
Nr jednostki rejestr.	Nr działki	OZU	OFU	OZK	pow. działki w ha		Nr działki	OZU	OFU	OZK	pow. działki w ha
							248/3	R	R	IIIa	0,0078
								razem			0,0078
		R	R	IIIa	0,4600			R	R	IIIa	0,4522
		R	R	IIIb	0,0400			R	R	IIIb	0,0400
							248/4	razem			0,4922
G.35	248/1	ogółem			0,5000		248/1	ogółem			0,5000

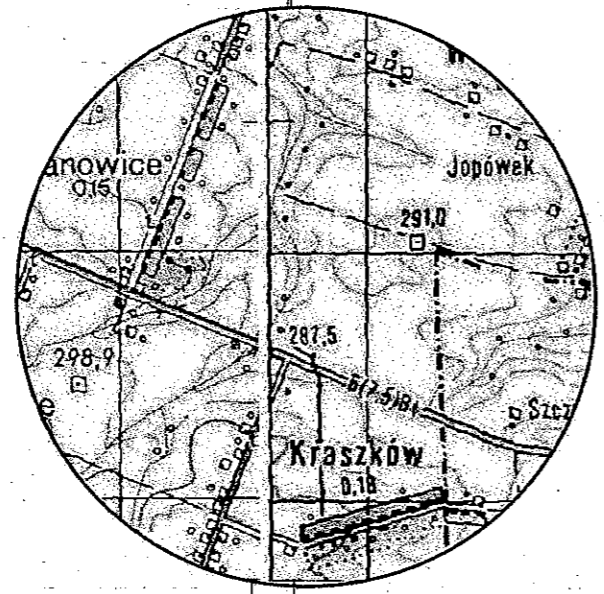

ORIENTACJA 1:25000

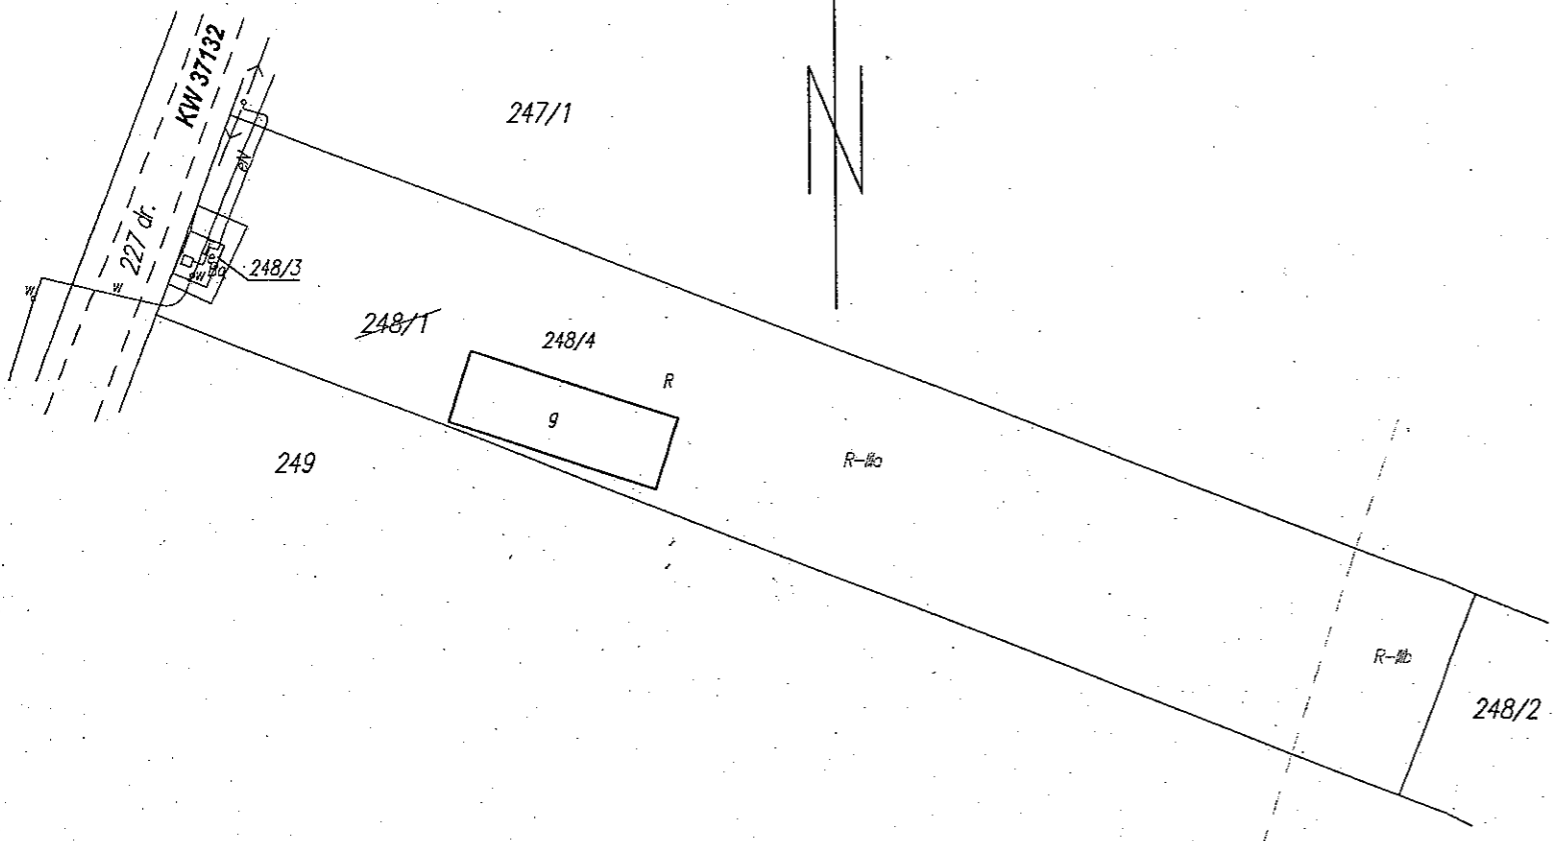

Słownie: pięć tysięcy metrów kwadratowych

Niniejszy projekt podziału opracowano zgodnie z Postanowieniem Wójta Gminy Waśniów  
Znak: TG.6011/6/09 z dnia 06.10.2009

Niniejszy projekt podziału został zatwierdzony decyzją Wójta Gminy Waśniów z dnia 10.08.2010r.; znak: TG 6011/6/09/2010

Z up. Wójta Gminy  
Sekretarz Gminy Waśniów  
mgr Agnieszka Minkina

**STAROSTA OSTROWIECKI**  
Powiatowy Ośrodek Dokumentacji Geodezyjnej i Kartograficznej w Ostrowcu Świętokrzyskim  
Poświadczam zgodność niniejszego dokumentu z oryginałem przyjętym do państwowego zasobu geodezyjnego i kartograficznego przechowywanym w Powiatowym Ośrodku Dokumentacji Geodezyjnej i Kartograficznej w Ostrowcu Św.  
w dniu 2010-06-28 nr ew. 2406-9/2009  
Ostrowiec Św., dn. 2010-06-28  
(imię i nazwisko, podpis, stanowisko służbowe osoby upoważnionej)

144.414.213  
woj. świętokrzyskie  
pow. ostrowiecki  
gm. WAŚNIÓW  
obręb 10 KRASZKÓW  
działka nr 248/1

**MAPA SYTUACYJNA**  
**Z PROJEKTEM PODZIAŁU NIERUCHOMOŚCI**  
opracowanym w trybie przepisów o gospodarce nieruchomościami  
skala 1:1000

Sposób przyjęcia granic:  
granice nieruchomości przyjęto zgodnie ze stanem prawnym i ewidencją gruntów obrębu Kraszków gm. Waśniów  
Operat 2406-2/92

Mapę niniejszą i projekt podziału opracowano na podstawie mapy ewidencji gruntów obręb Kraszków gm. Waśniów i pomiaru uzupełniającego wykonanego w marcu 2010 r. przez geodetę uprawnionego Stanisława Artwika pozw.2267  
**GEODETA UPRAWNIONY**  
STANISŁAW ARTWIK  
nr/ew. 2267  
27-200 STARACHOWICE  
Starachowice czerwiec 2010 r. 32/13, tel. 692 174 396

Z up. STAROSTY  
Kierownik Powiatowego Ośrodka Dokumentacji Geodezyjnej i Kartograficznej